
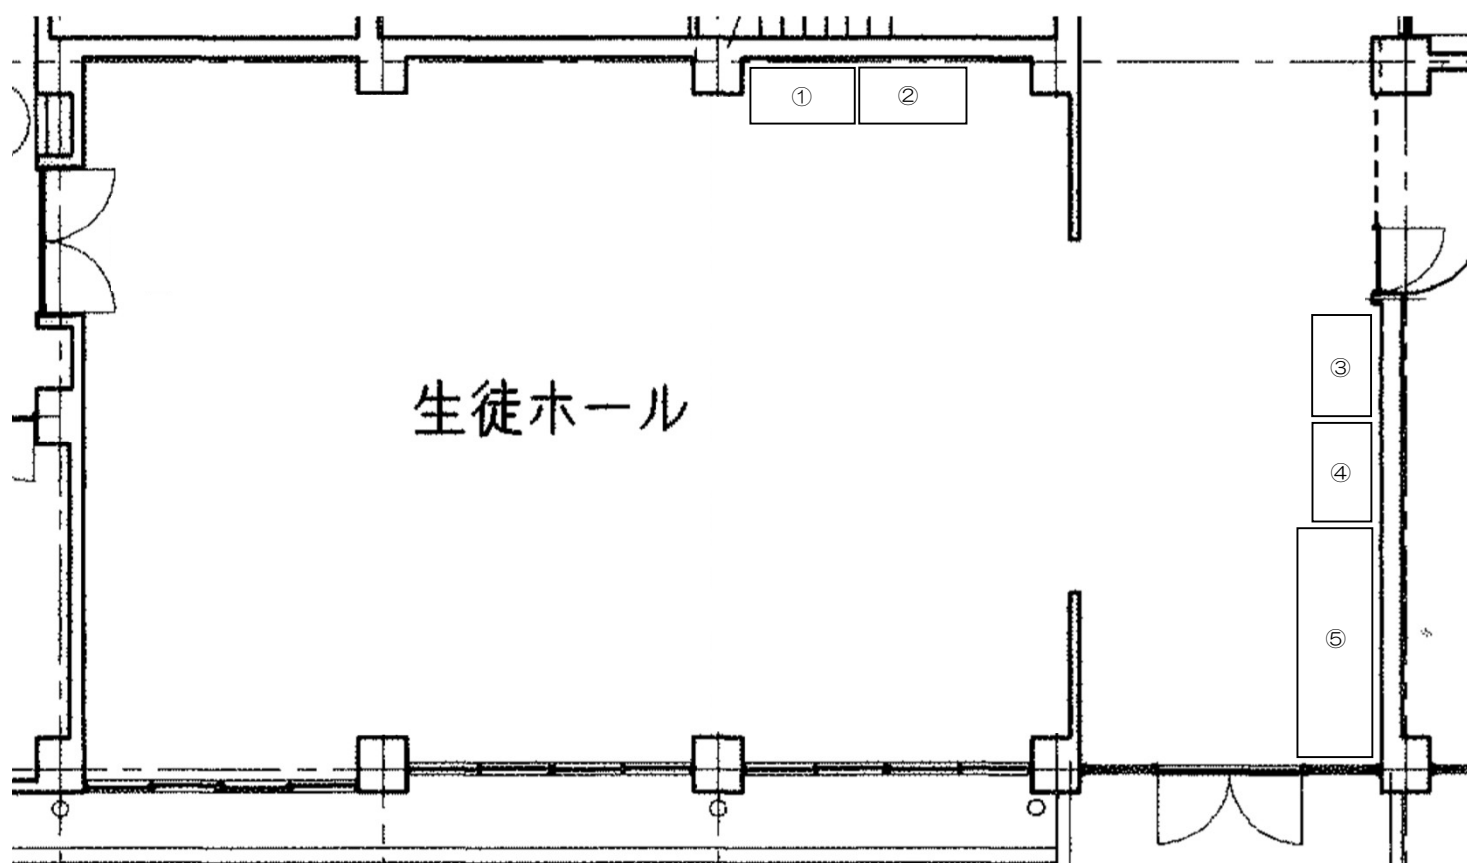


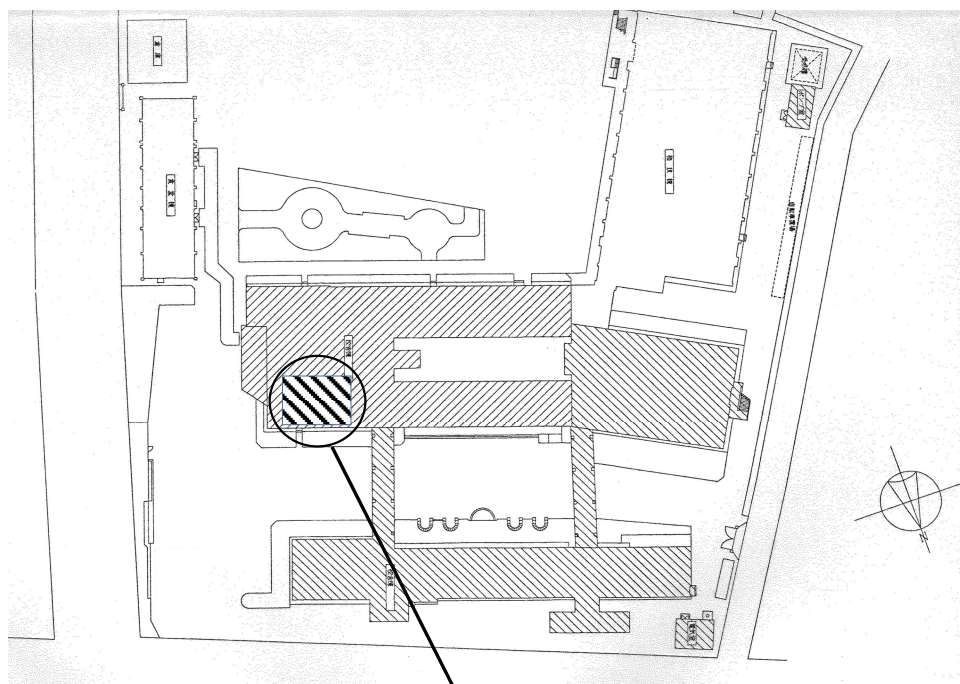

現行では自販機が4台置いてありますが
既存の自販機用分電設備(4回路)から
受電可能な消費電力量で、
容器回収箱を含めて使用面積7.3㎡以内であれば
台数の指定はありません。

①	自動販売機 1	W1350×D 850	1.1475㎡
②	自動販売機 2	W1350×D 850	1.1475㎡
③	自動販売機 3	W1350×D 850	1.1475㎡
④	自動販売機 4	W1350×D 850	1.1475㎡
⑤	容器回収箱置場	W2250×D1200	2.7㎡