


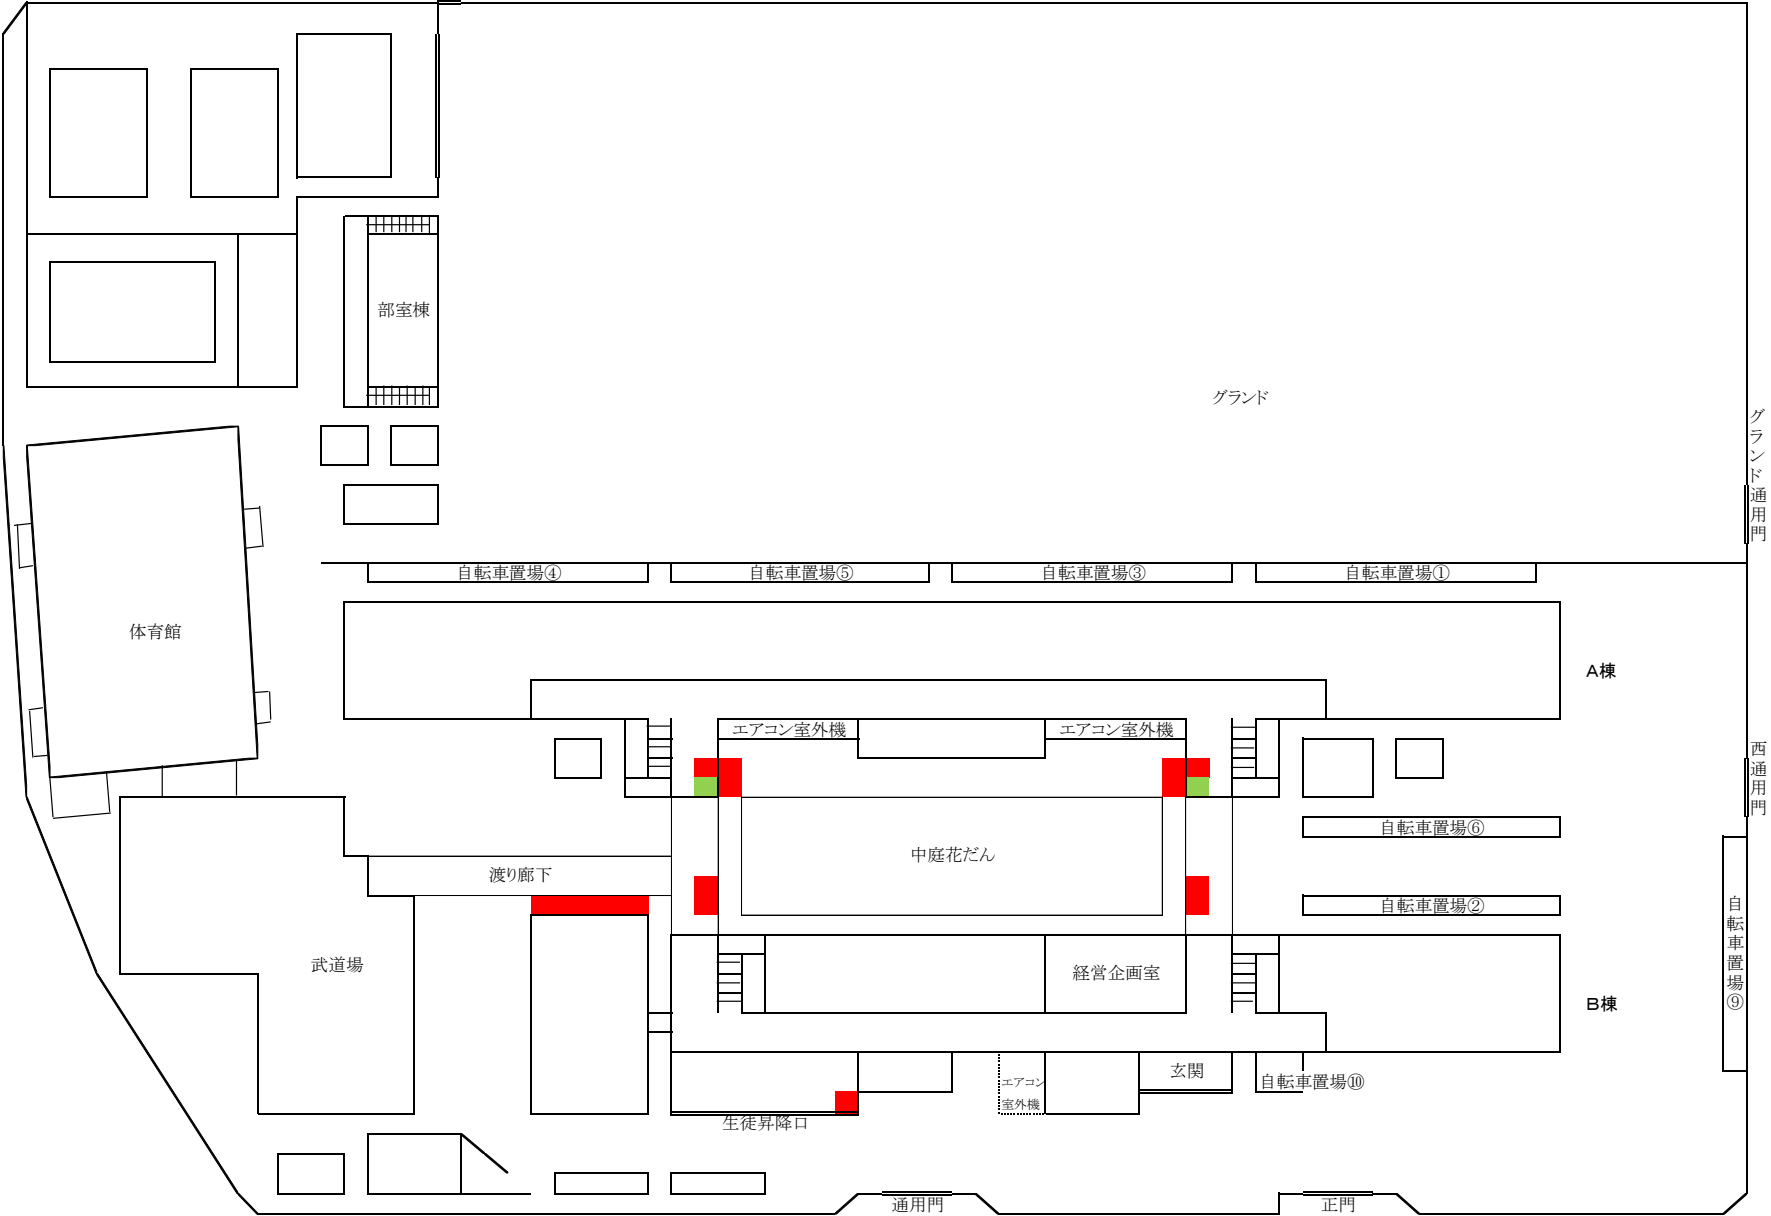

食品自販機×2台
飲料水自販機×4台

件 名	校舎配置図		
図面名	校舎配置図	図 番	—
縮 尺	1:20 1:30 1:50 1:100 1:200 1:300 1:500 1:600 1:1000 その他	日 付	・ ・
東京都立東大和高等学校			