



施設の配置	縮尺	1/1,000	学校名	都道府県	市町村	学校	整理番号
			都立狛江高等学校				

- 凡例**
- 建物**
- ⊕ 未取り壊し建物
 - ⊖ 危険建物
 - ⊗ 借用建物
 - ⊖ 一時使用建物
 - ⊖ 屋外 屋外教育環境整備事業によるもの
 - ⊕ 自転車置場
 - 倉 倉庫
 - 変 変電室設備
 - 受 受水槽
 - 吹 吹抜渡廊下
 - 門 正門・通用門
 - ⊗ 囲 障
 - EV エレベーター棟
 - グ 屋外運動場
 - 応 応急給水栓

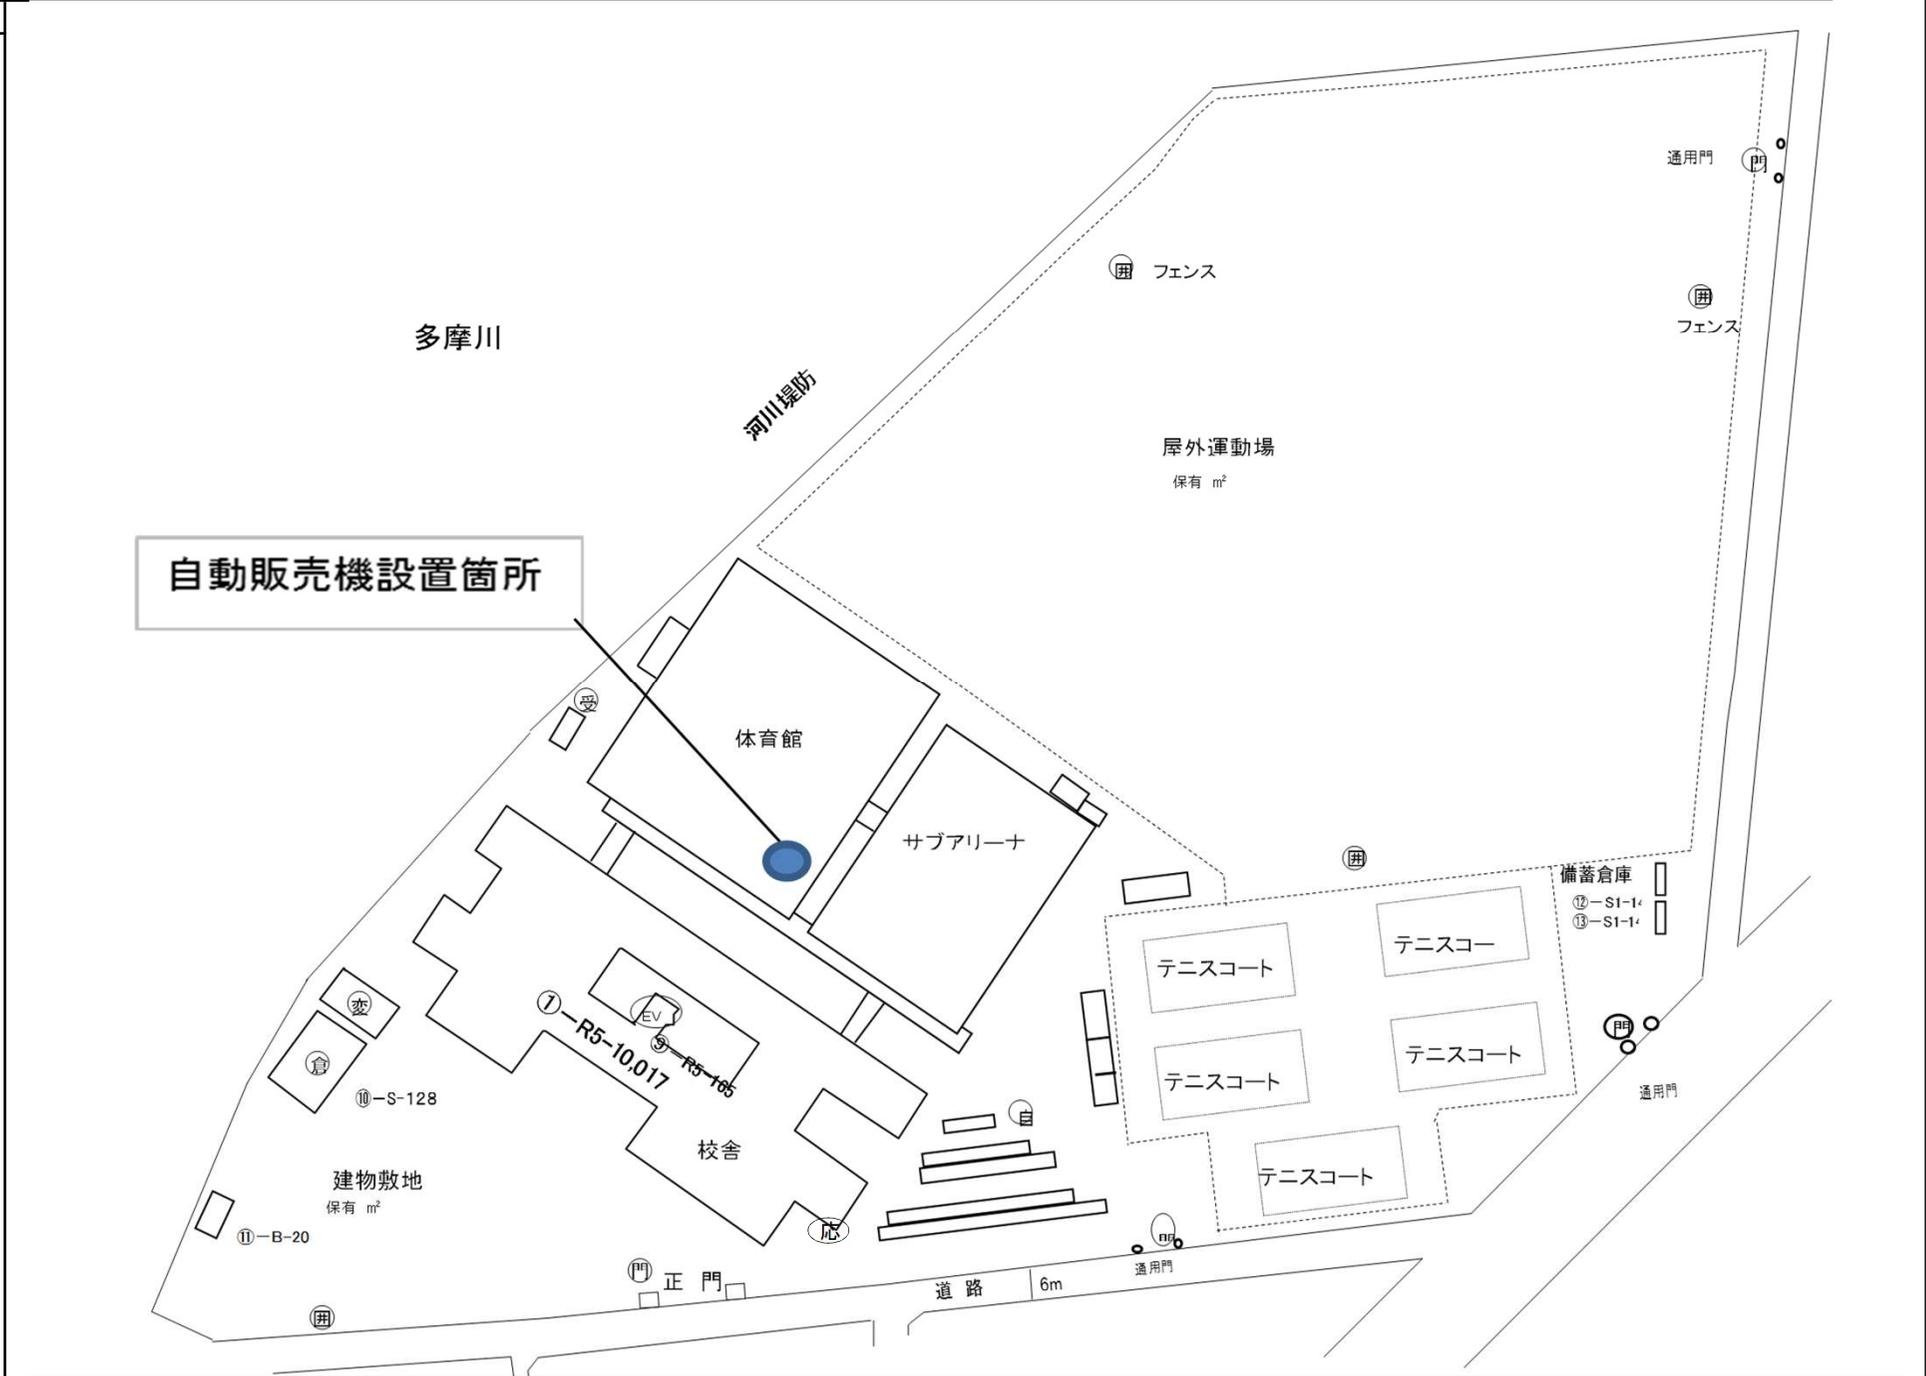

体育館棟

1F

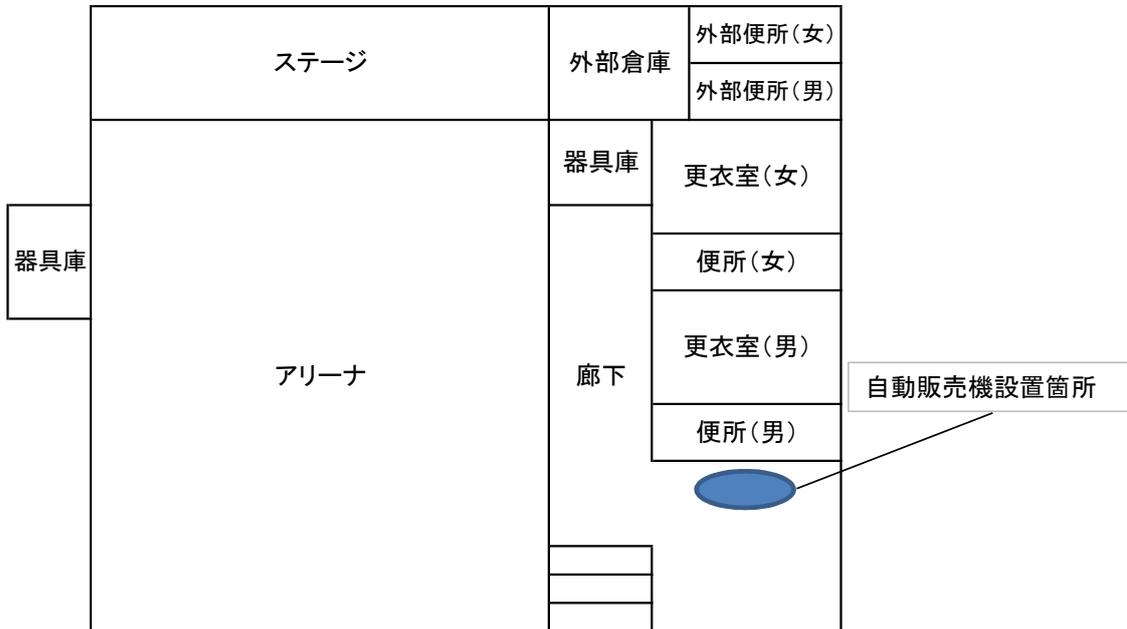

2F

